



文成县征收土地勘测定界图

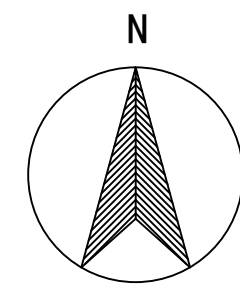

1:500

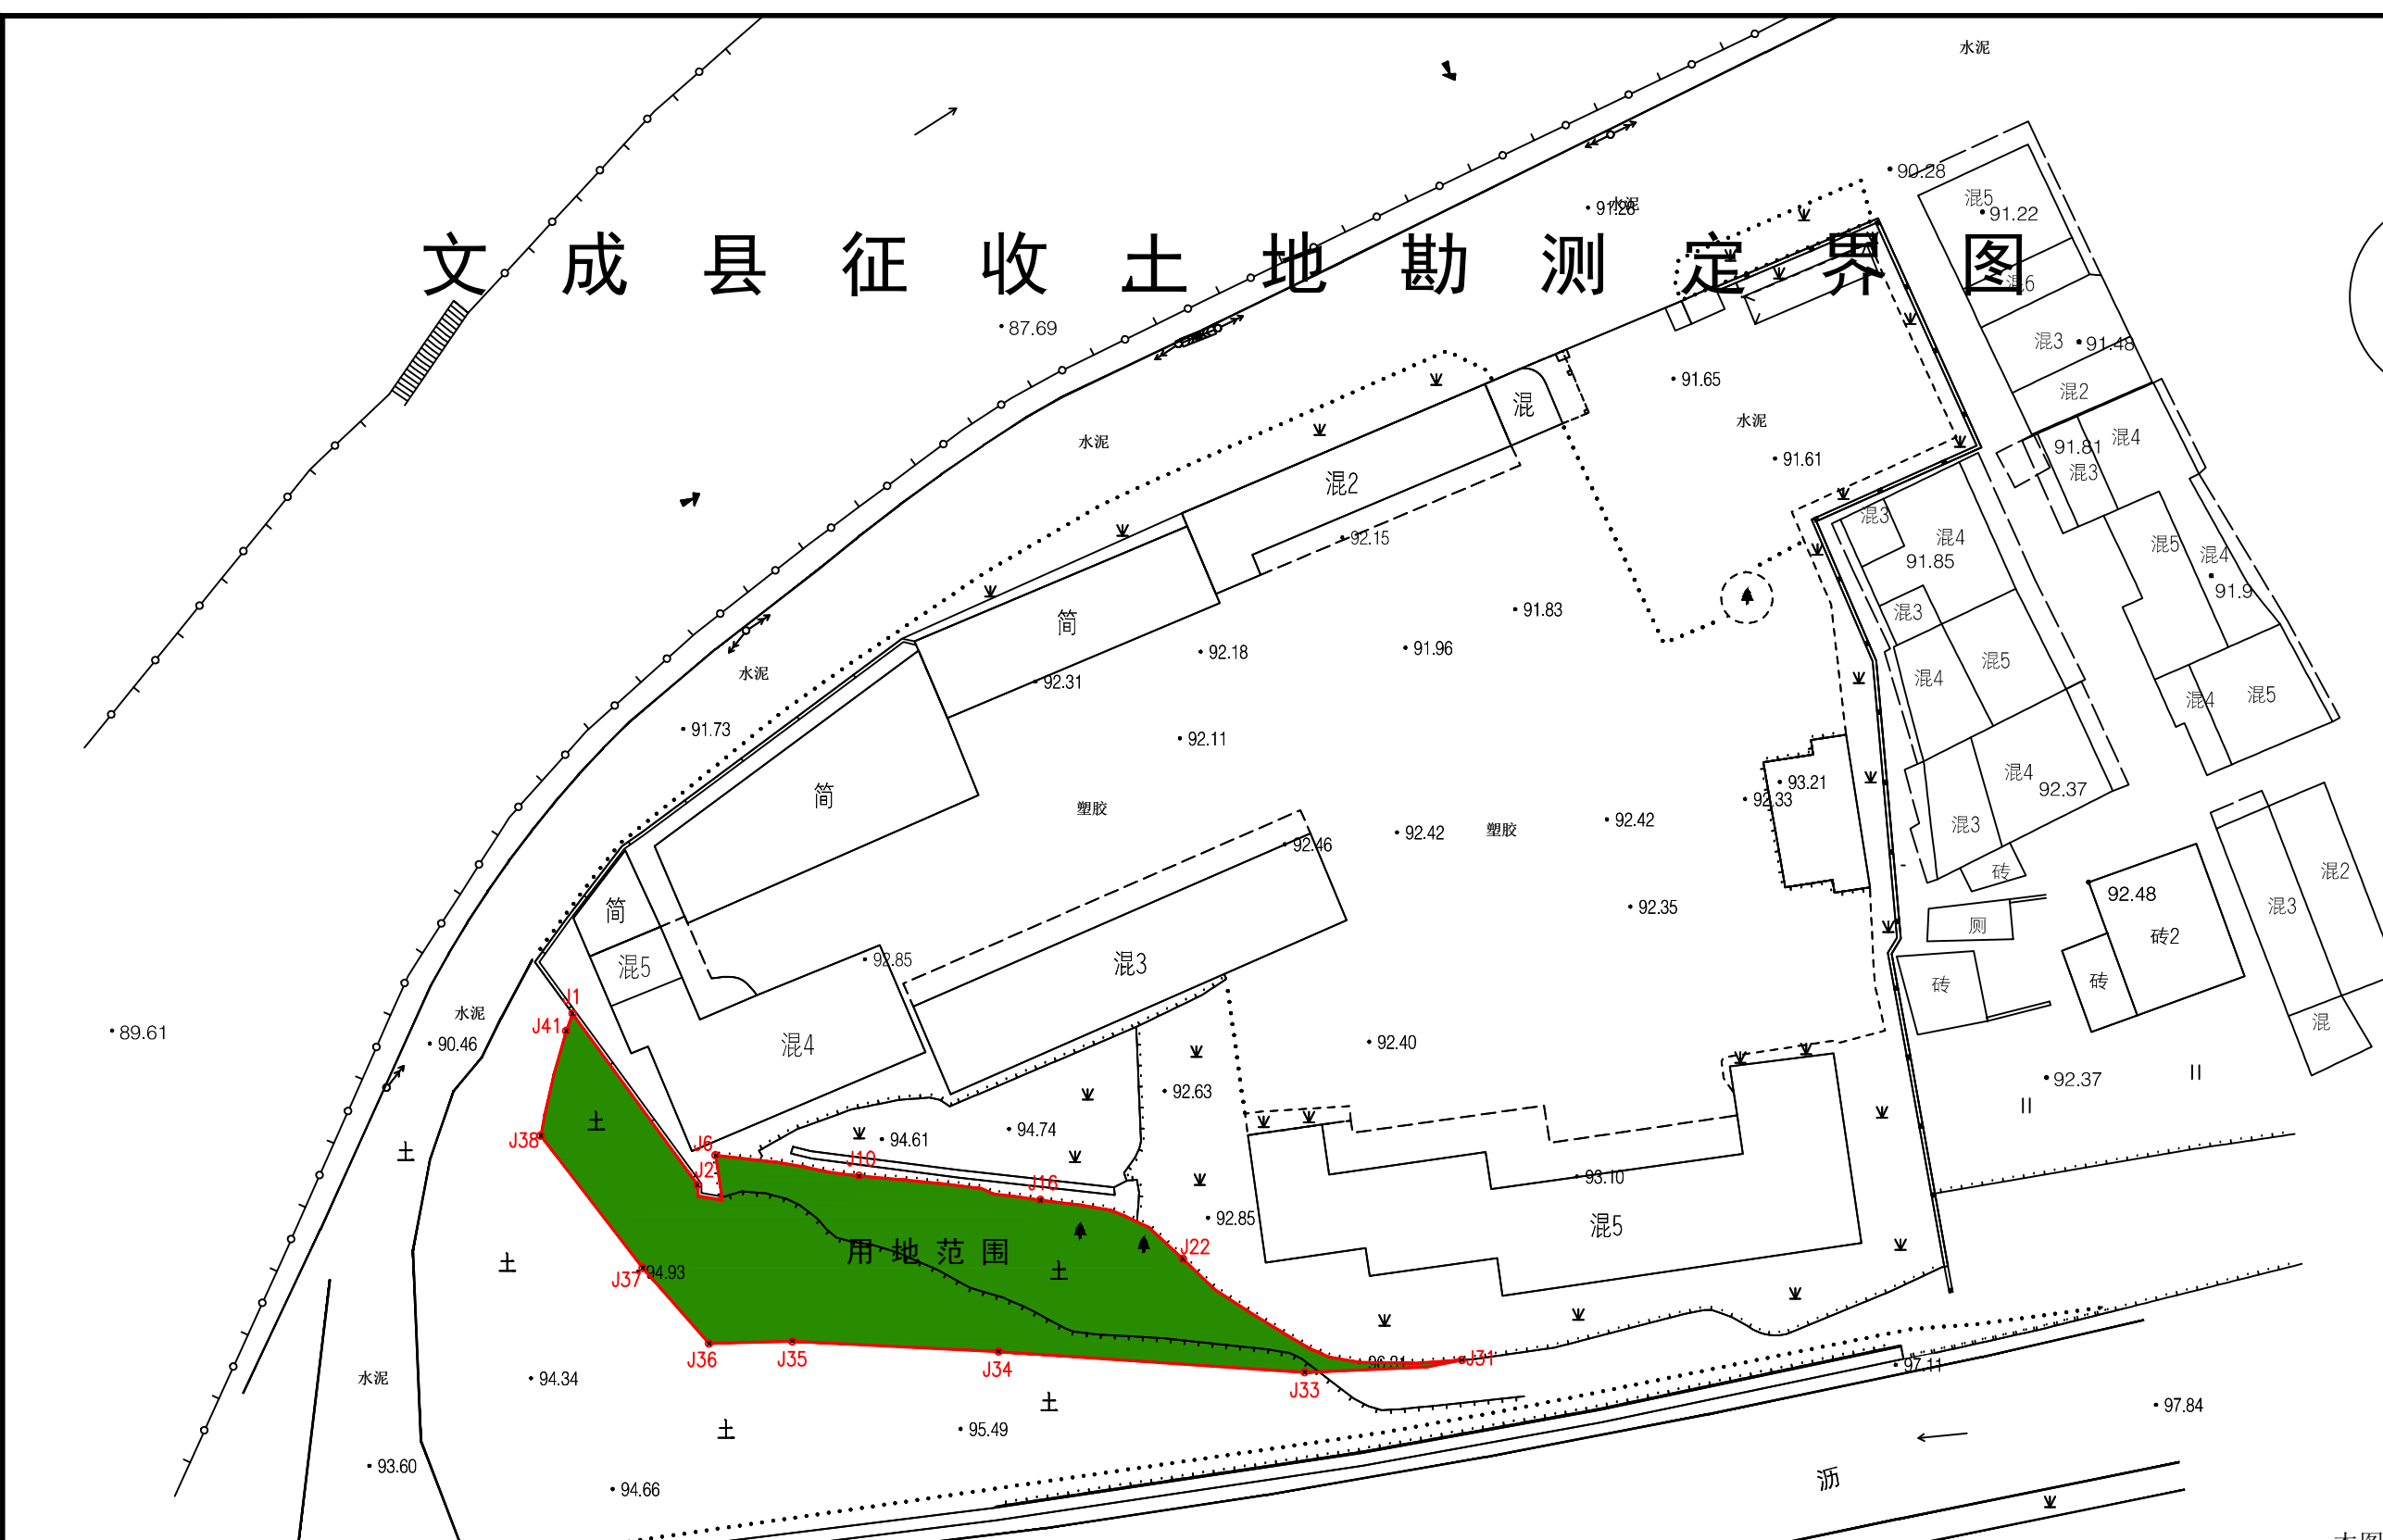

图例	
	用地范围
	村界
	地类界
	界桩及编号
	面积注记
	地类注记
	乔木林地

本图为CGCS2000坐标

	总面积	农用地
		乔木林地
龙南村	0.0555	0.0555
合计	0.0555	0.0555

文成县测绘大队 丙测资字 3321259	审定 蒋海平	检查 周芳	测量 刑嘉佳	制图 周芳	图别 征收	比例 1:500	日期 2021.6.16	用地单位 原用地单位 大岙镇龙南村	大岙镇人民政府	工程名称 文成县大岙镇龙川小学改扩建工程	用地面积 555平方米	工程号 2021023	图号 A3	未盖出图专用章 本图无效
-------------------------	-----------	----------	-----------	----------	----------	-------------	-----------------	-------------------------	---------	-------------------------	----------------	----------------	----------	-----------------