


# 文成县乡镇污水处理设施提升改造工程（一期） - 双桂乡污水管网改建工程（污水站配套设施）土地勘测定界图



1: 500

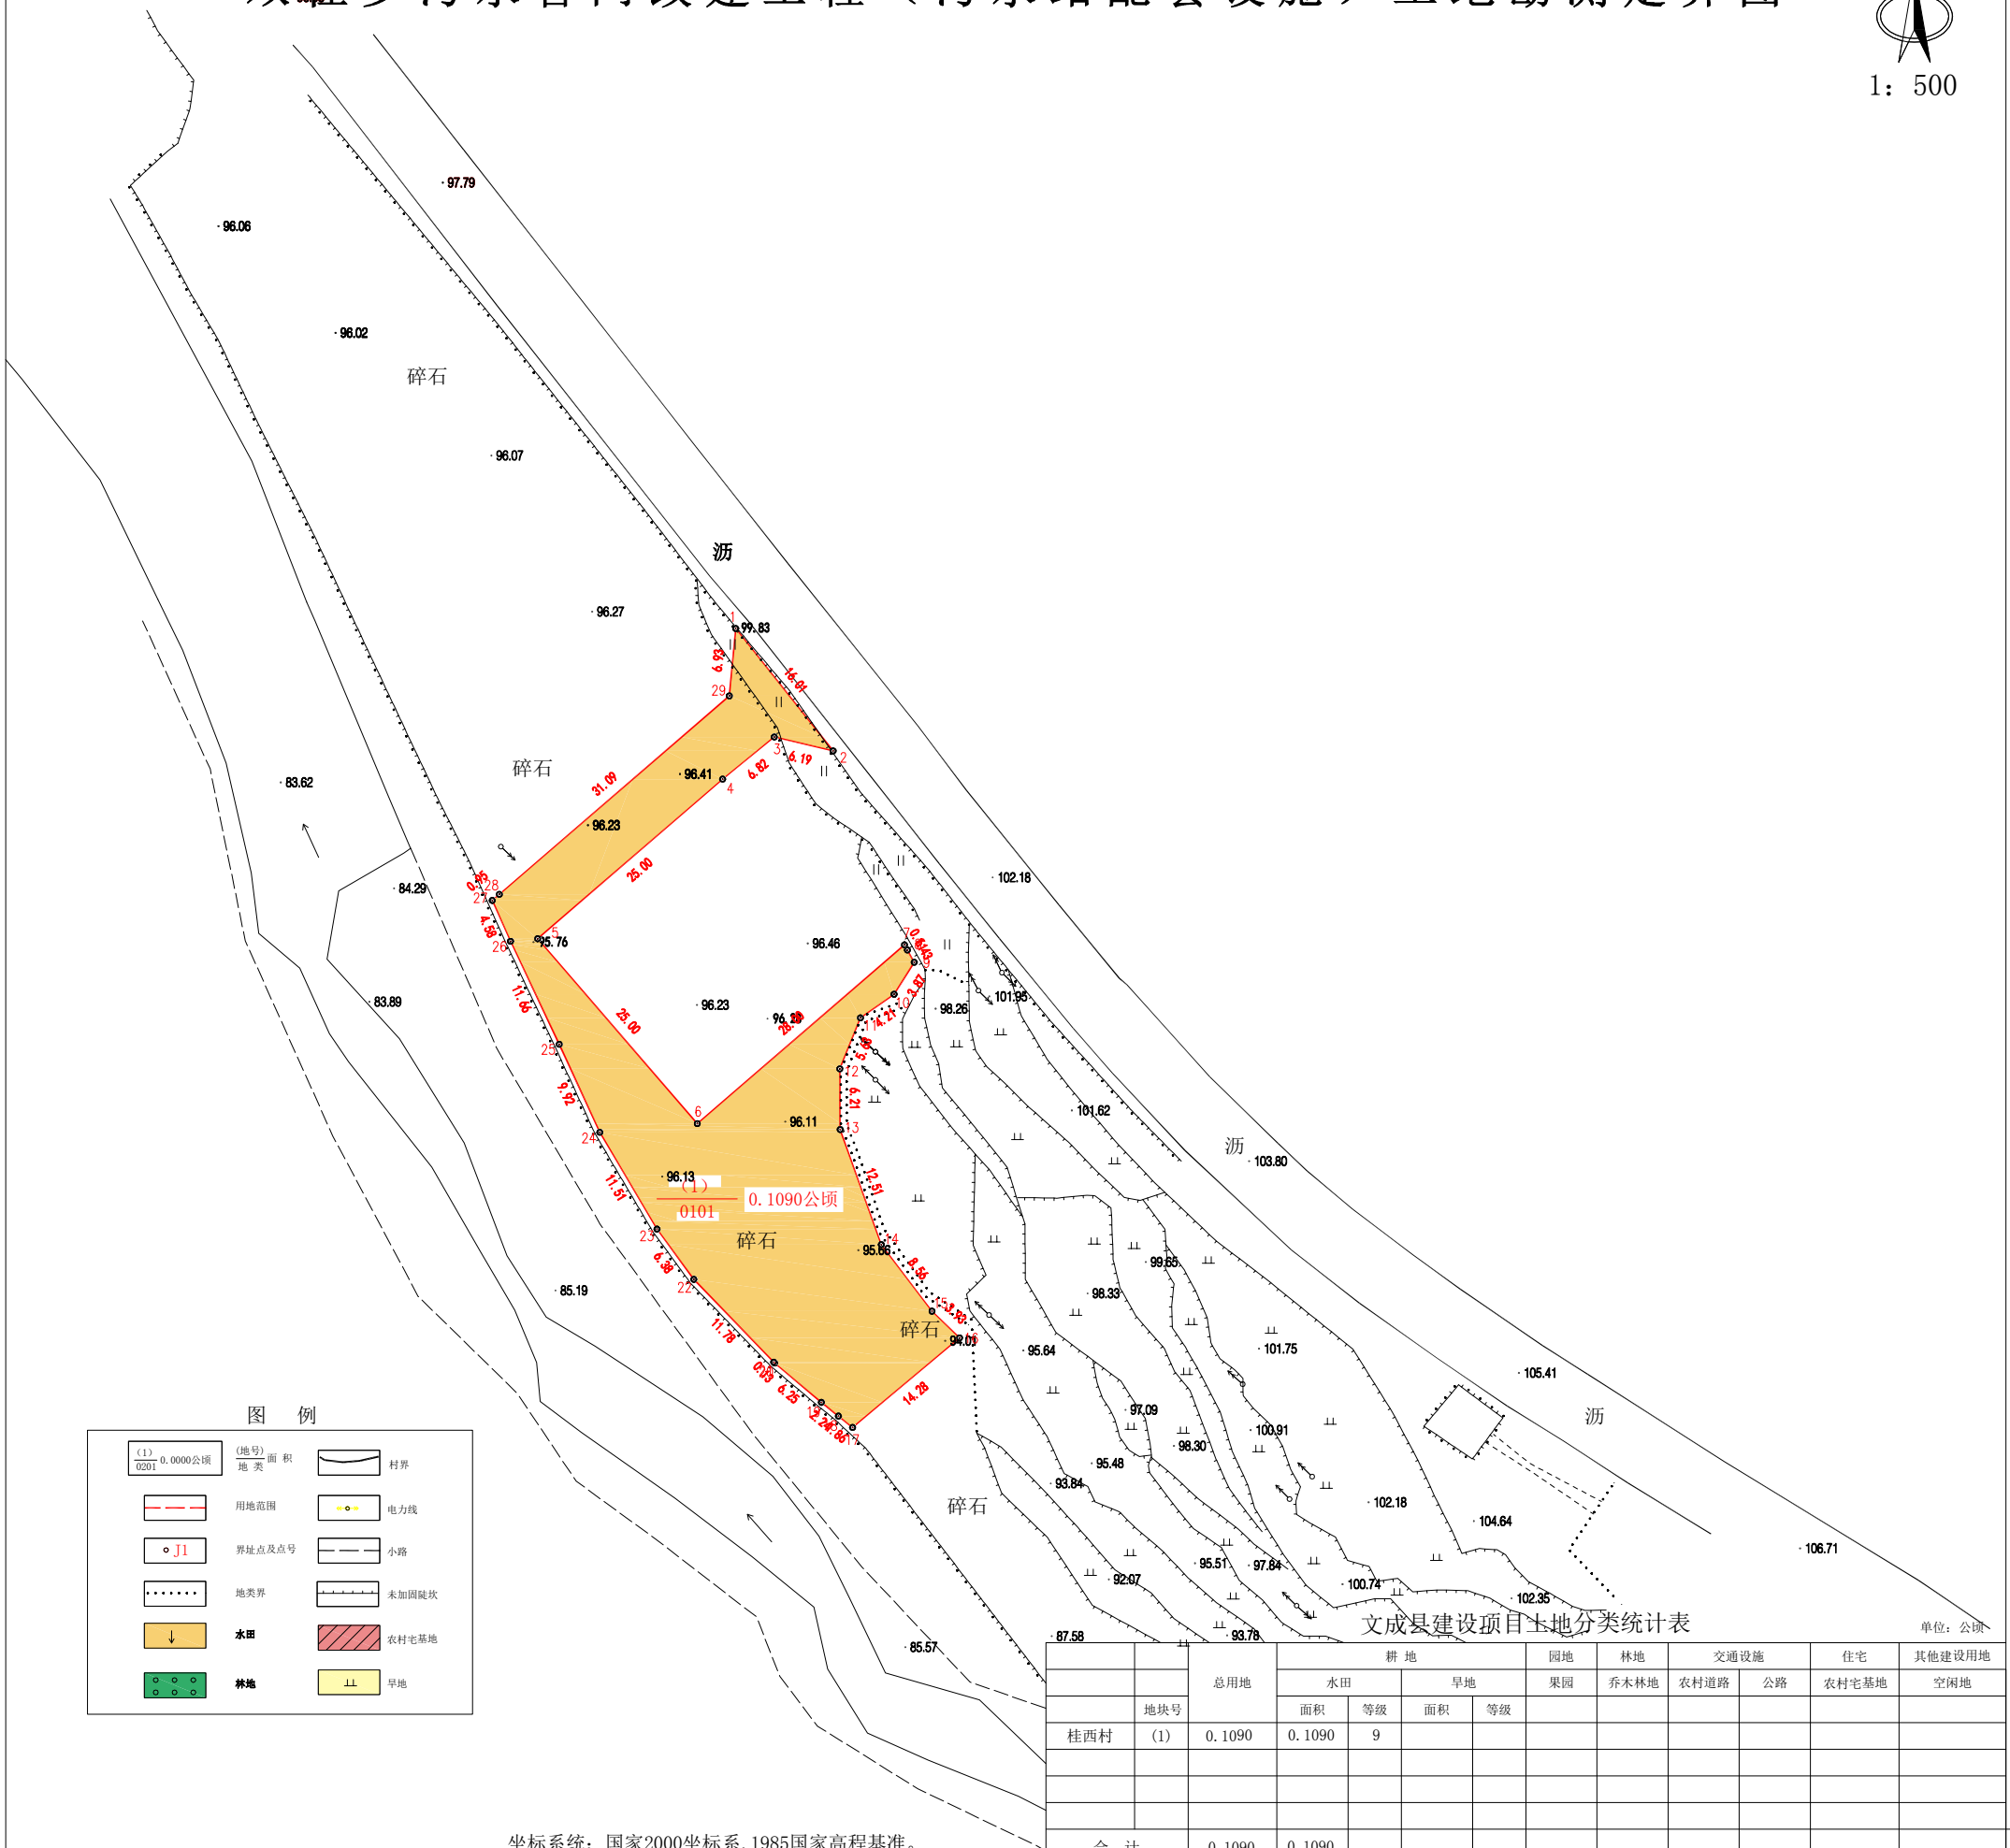

文成县建设项目土地分类统计表

单位：公顷

地块号	总用地	耕地		园地	林地	交通设施		住宅	其他建设用地
		水田	旱地	果园	乔木林地	农村道路	公路	农村宅基地	空闲地
		面积	等级	面积	等级				
桂西村 (1)	0.1090	0.1090	9						
合计	0.1090	0.1090							

坐标系统：国家2000坐标系，1985国家高程基准。

中测（浙江）勘测设计有限公司 乙测资字33500304	审核	检查	制图	测量	测绘日期	图别	用地单位	文成县公用事业投资有限公司	项目名称	文成县乡镇污水处理设施提升改造工程（一期） - 双桂乡污水管网改建工程（污水站配套设施）	图号	YS2022-25	签章有效
	朱宗飞	邓自明	赵智飞	赵智飞	2022年7月7日	征收集体	原用地单位	桂西村股份经济合作社	用地面积	0.1090公顷(1.635亩)	图幅	A3	