


天湖国际旅游度假区一期-6拟征收土地范围示意图

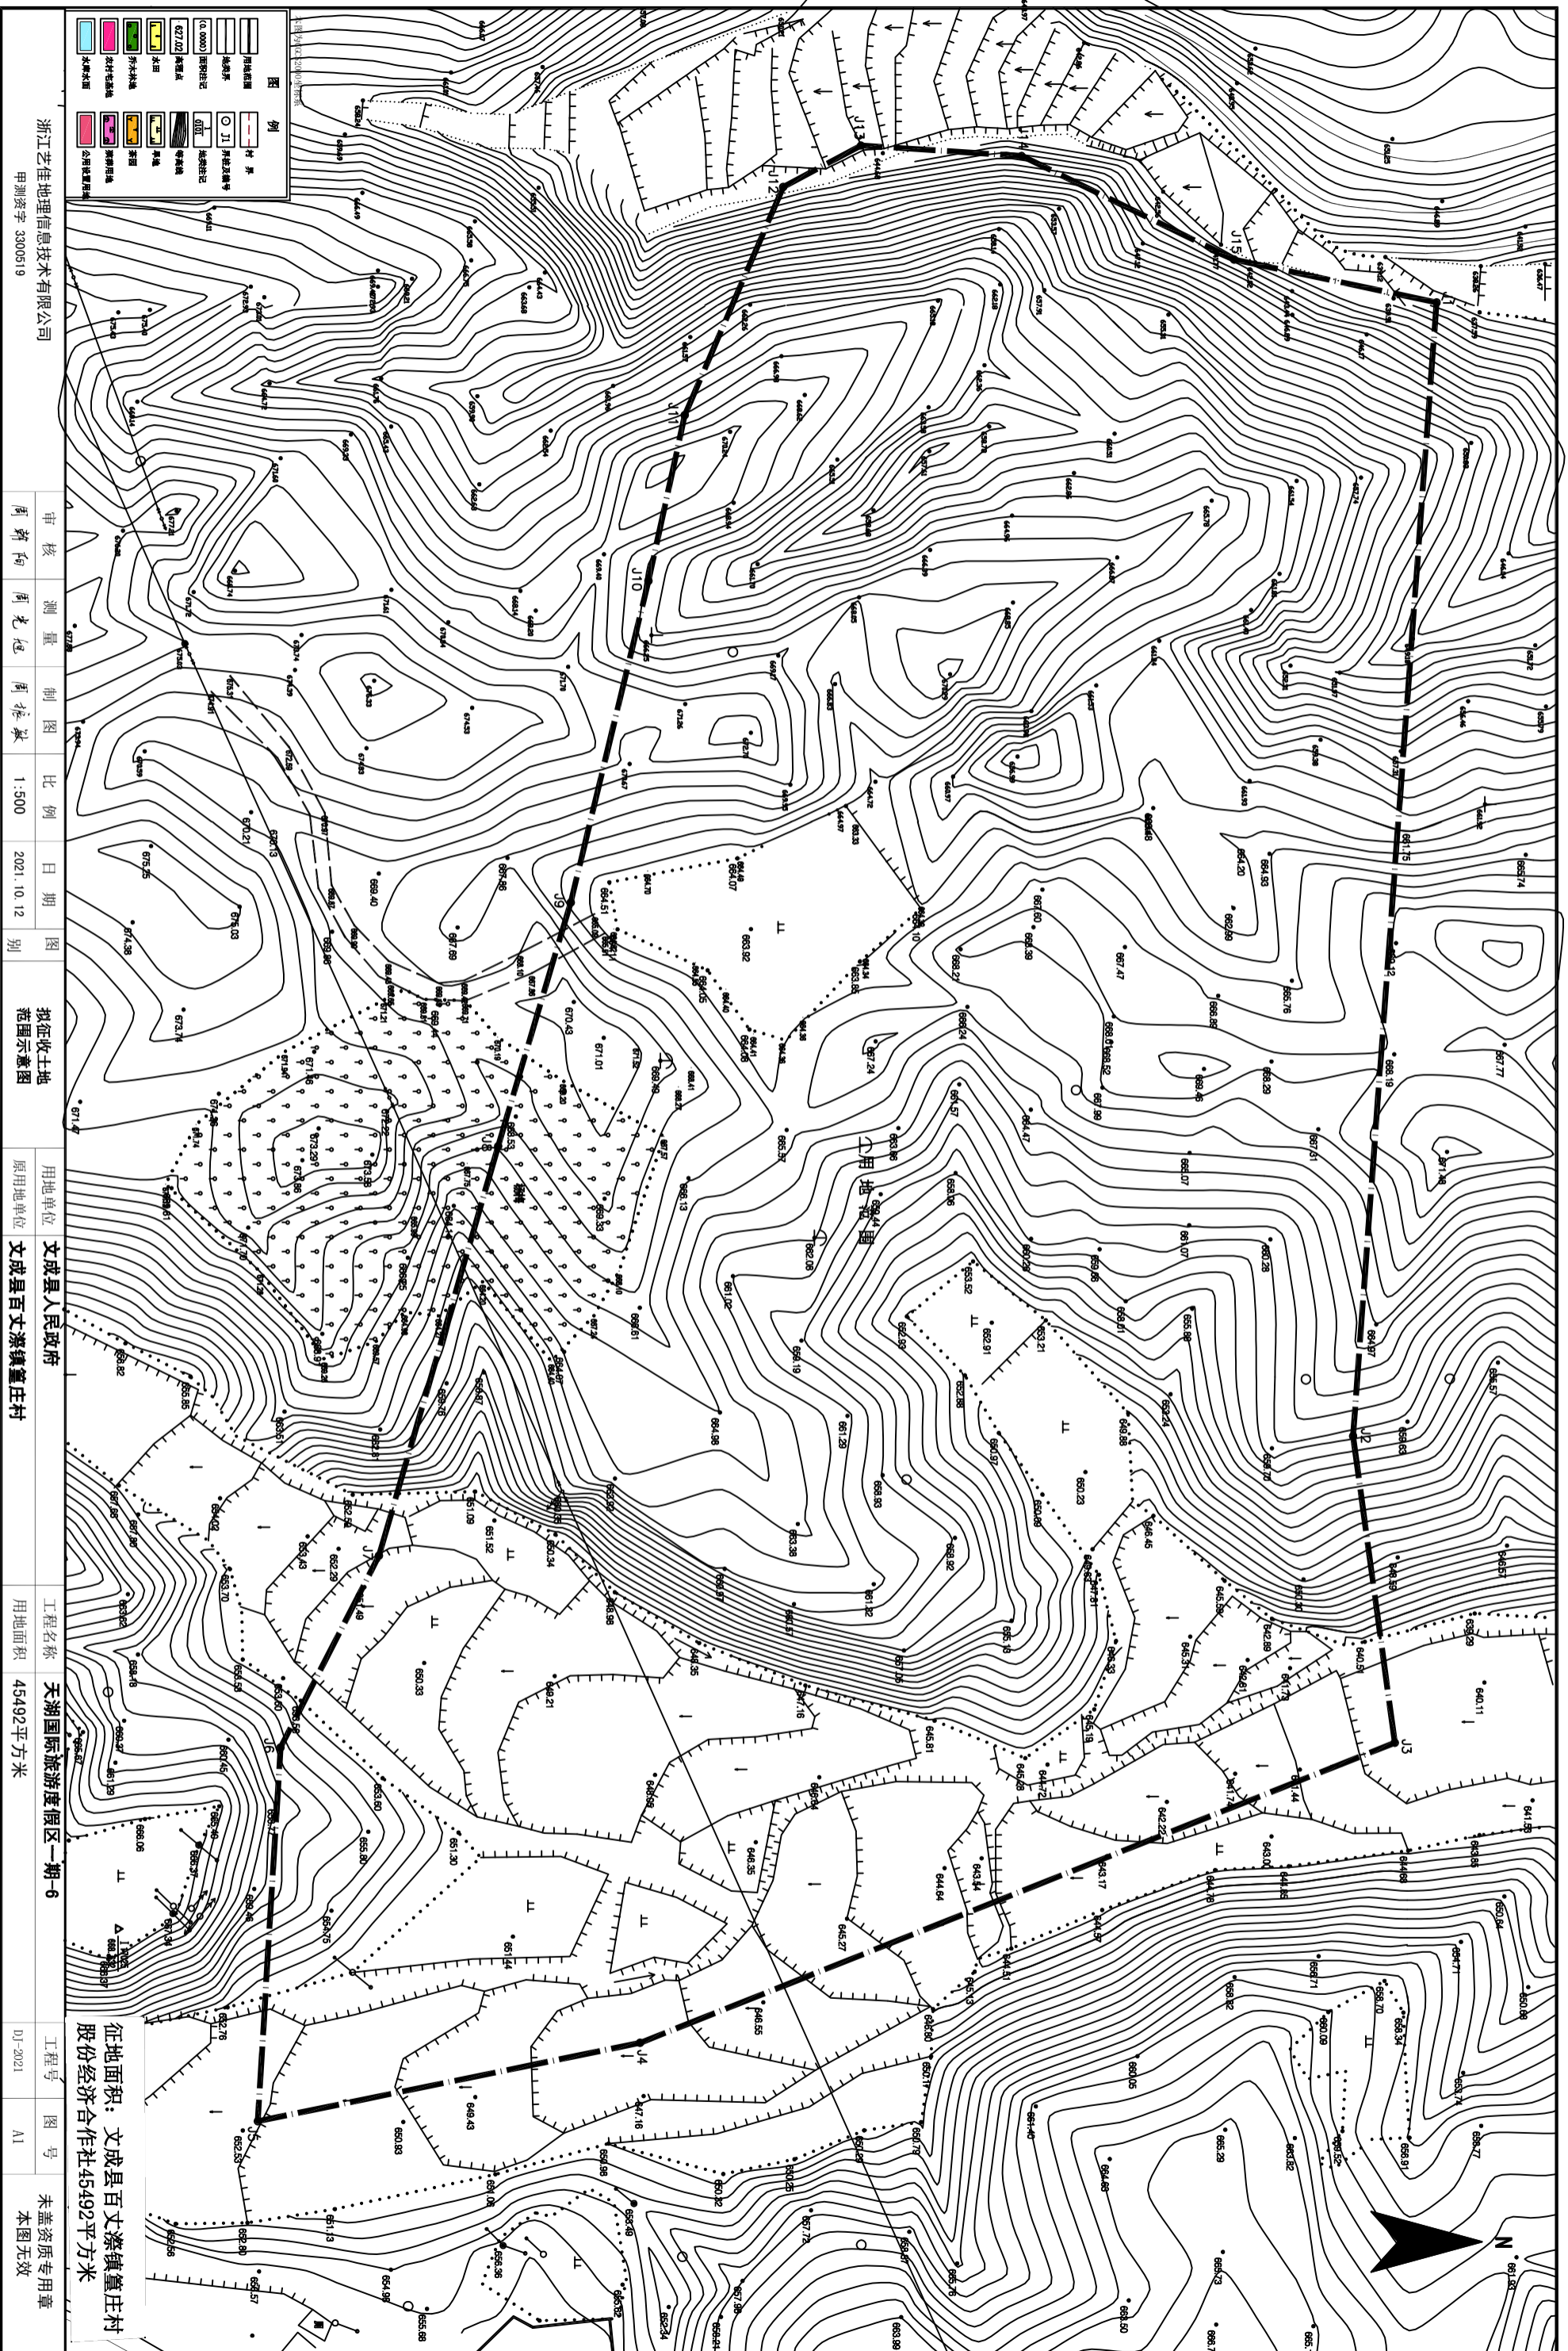

浙江艺佳地理信息技术有限公司
申测资字 3300519

审核 周新仰
测量 周光旭
制图 周振斌
比例 1:5000
日期 2021.10.12

图别 拟征收土地范围示意图
用地单位 文成县人民政府
文成县百丈漈镇董庄村

工程名称 天湖国际旅游度假区一期-6
用地面积 45492平方米

工程号 D1-2021
图号 A1
未盖资质专用章
本图无效