


天湖国际旅游度假区一期-5拟征收土地范围示意图

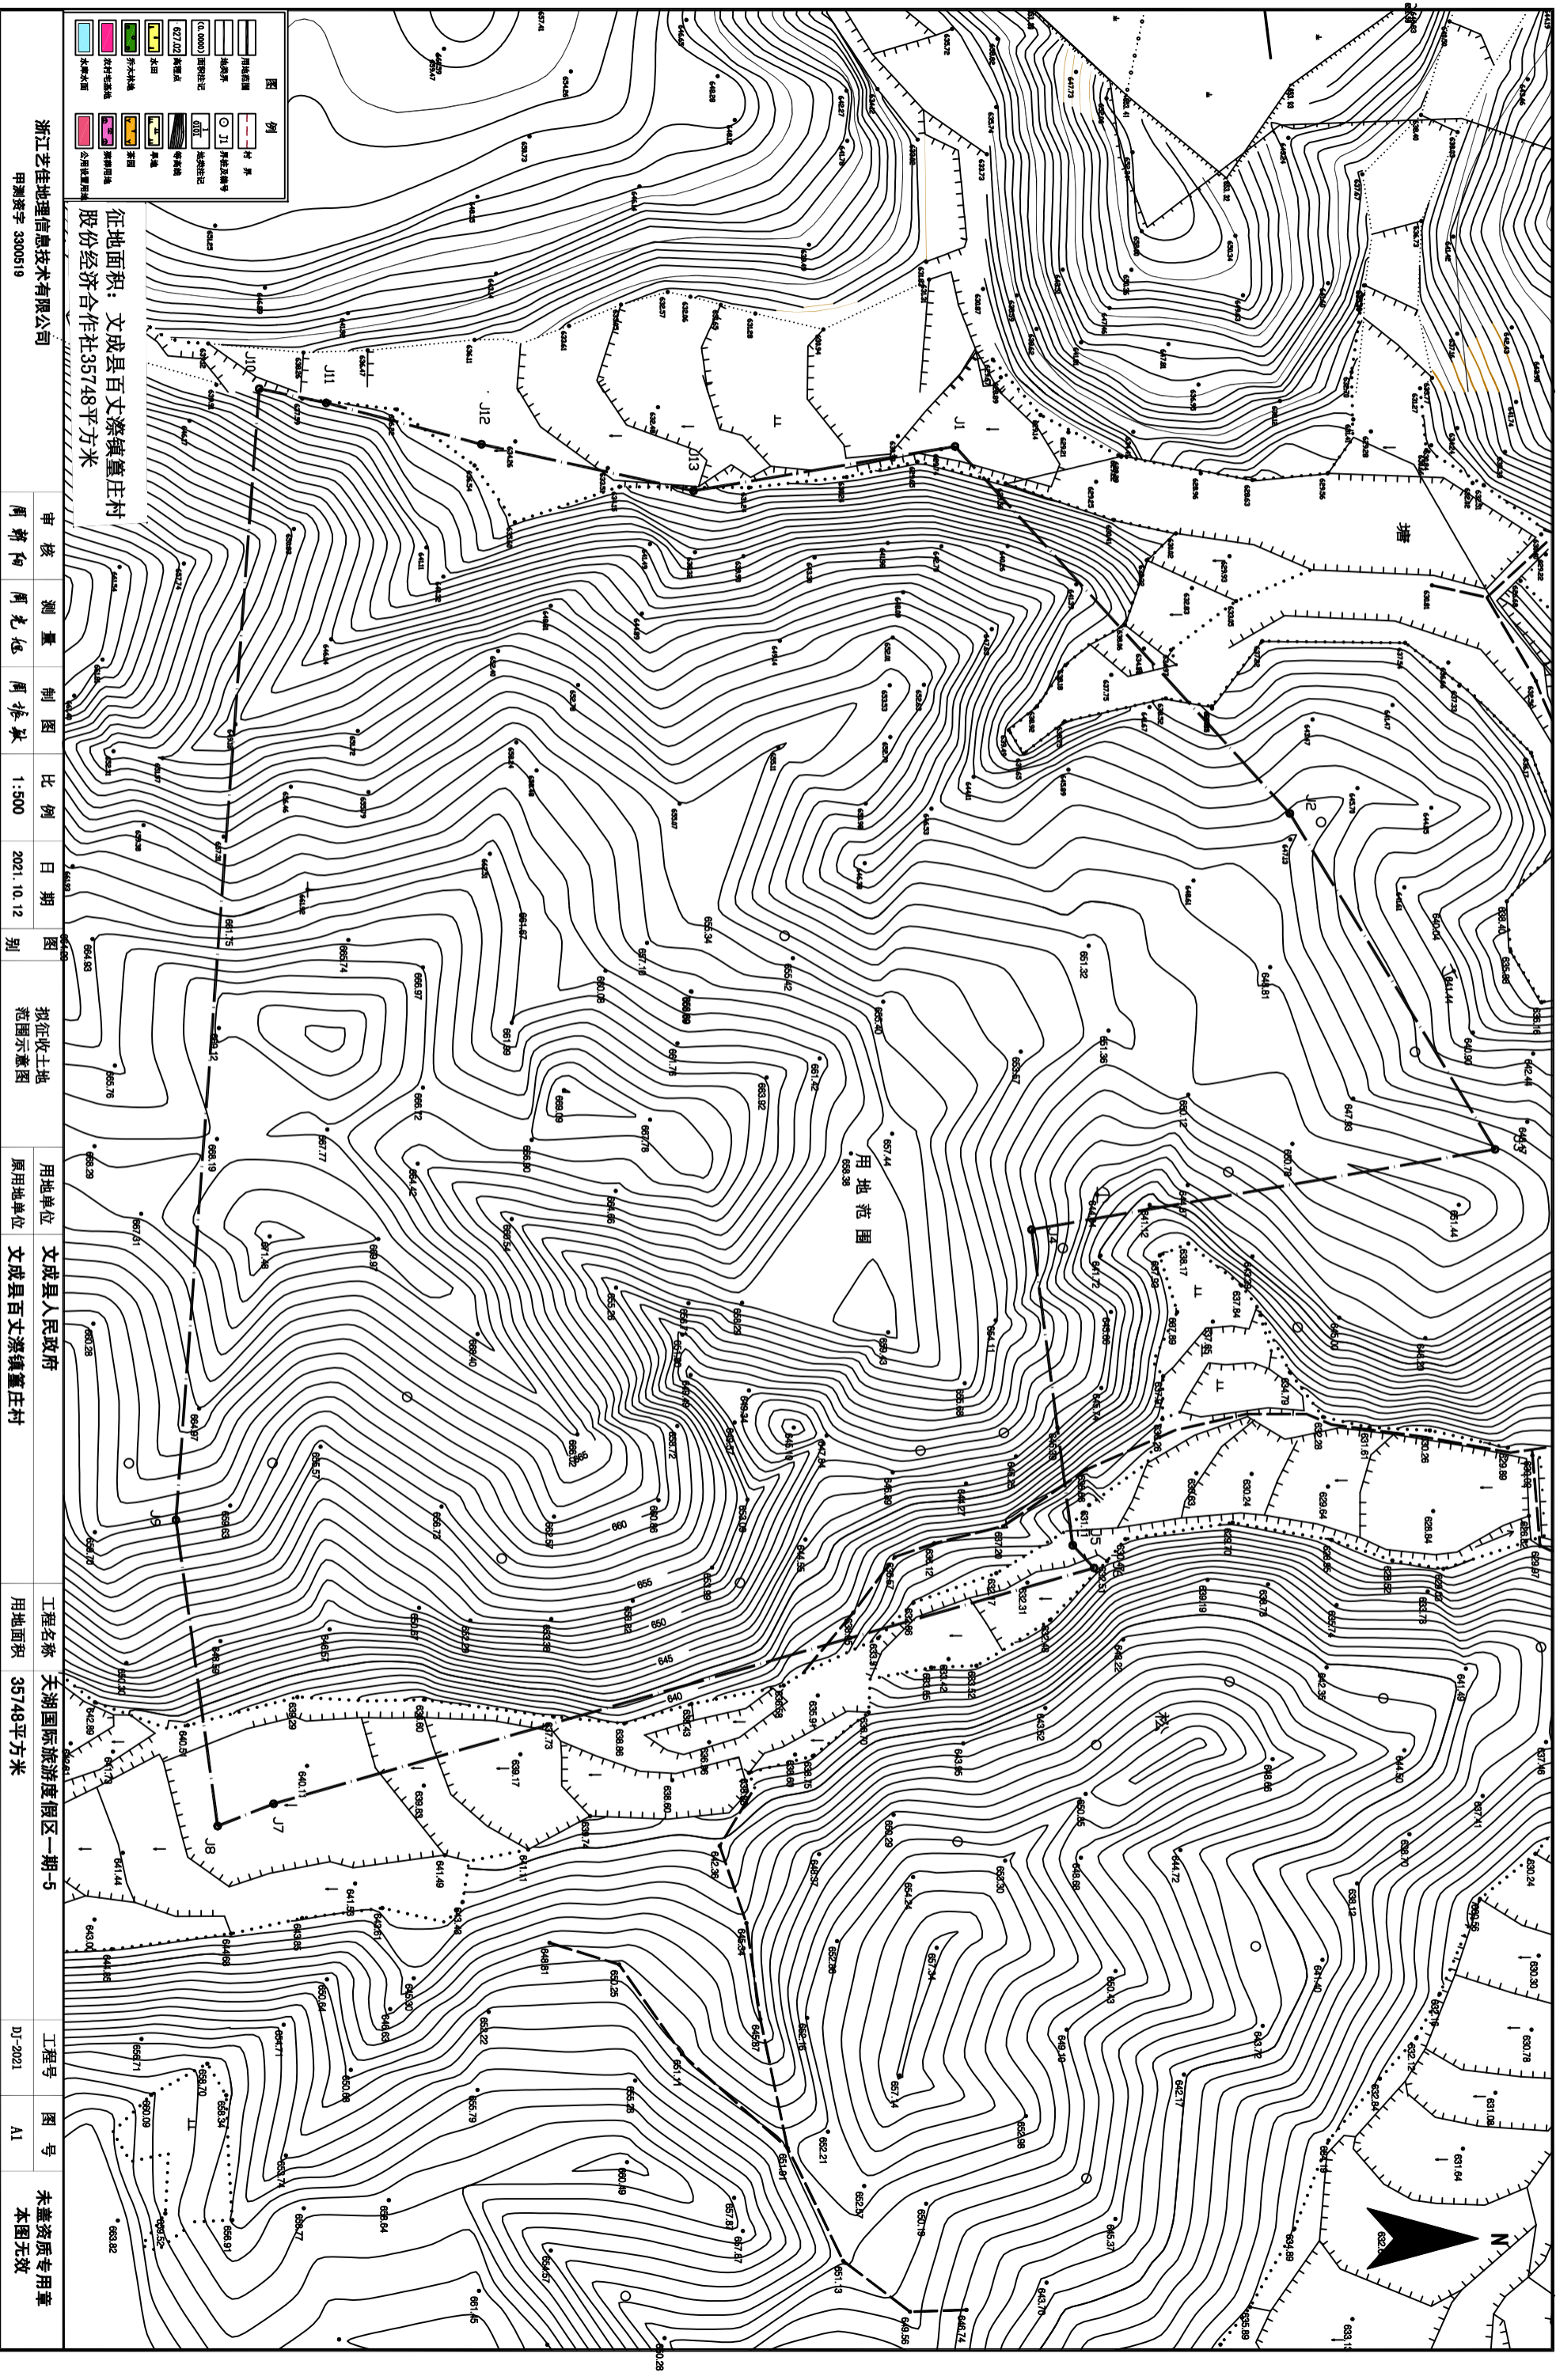

征地面积：文成县百丈漈镇董庄村
股份经济合作社35748平方米

浙江艺佳地理信息技术有限公司
甲测资字 3300519

审核	测量	制图	比例	日期	图别	拟征收土地范围示意图	用地单位	文成县人民政府 文成县百丈漈镇董庄村	工程名称	天湖国际旅游度假区一期-5	用地面积	35748平方米	工程号	DJ-2021	图号	A1	未盖资质专用章 本图无效
----	----	----	----	----	----	------------	------	-----------------------	------	---------------	------	----------	-----	---------	----	----	-----------------