


# 天湖国际旅游度假区一期-4拟征收土地范围示意图

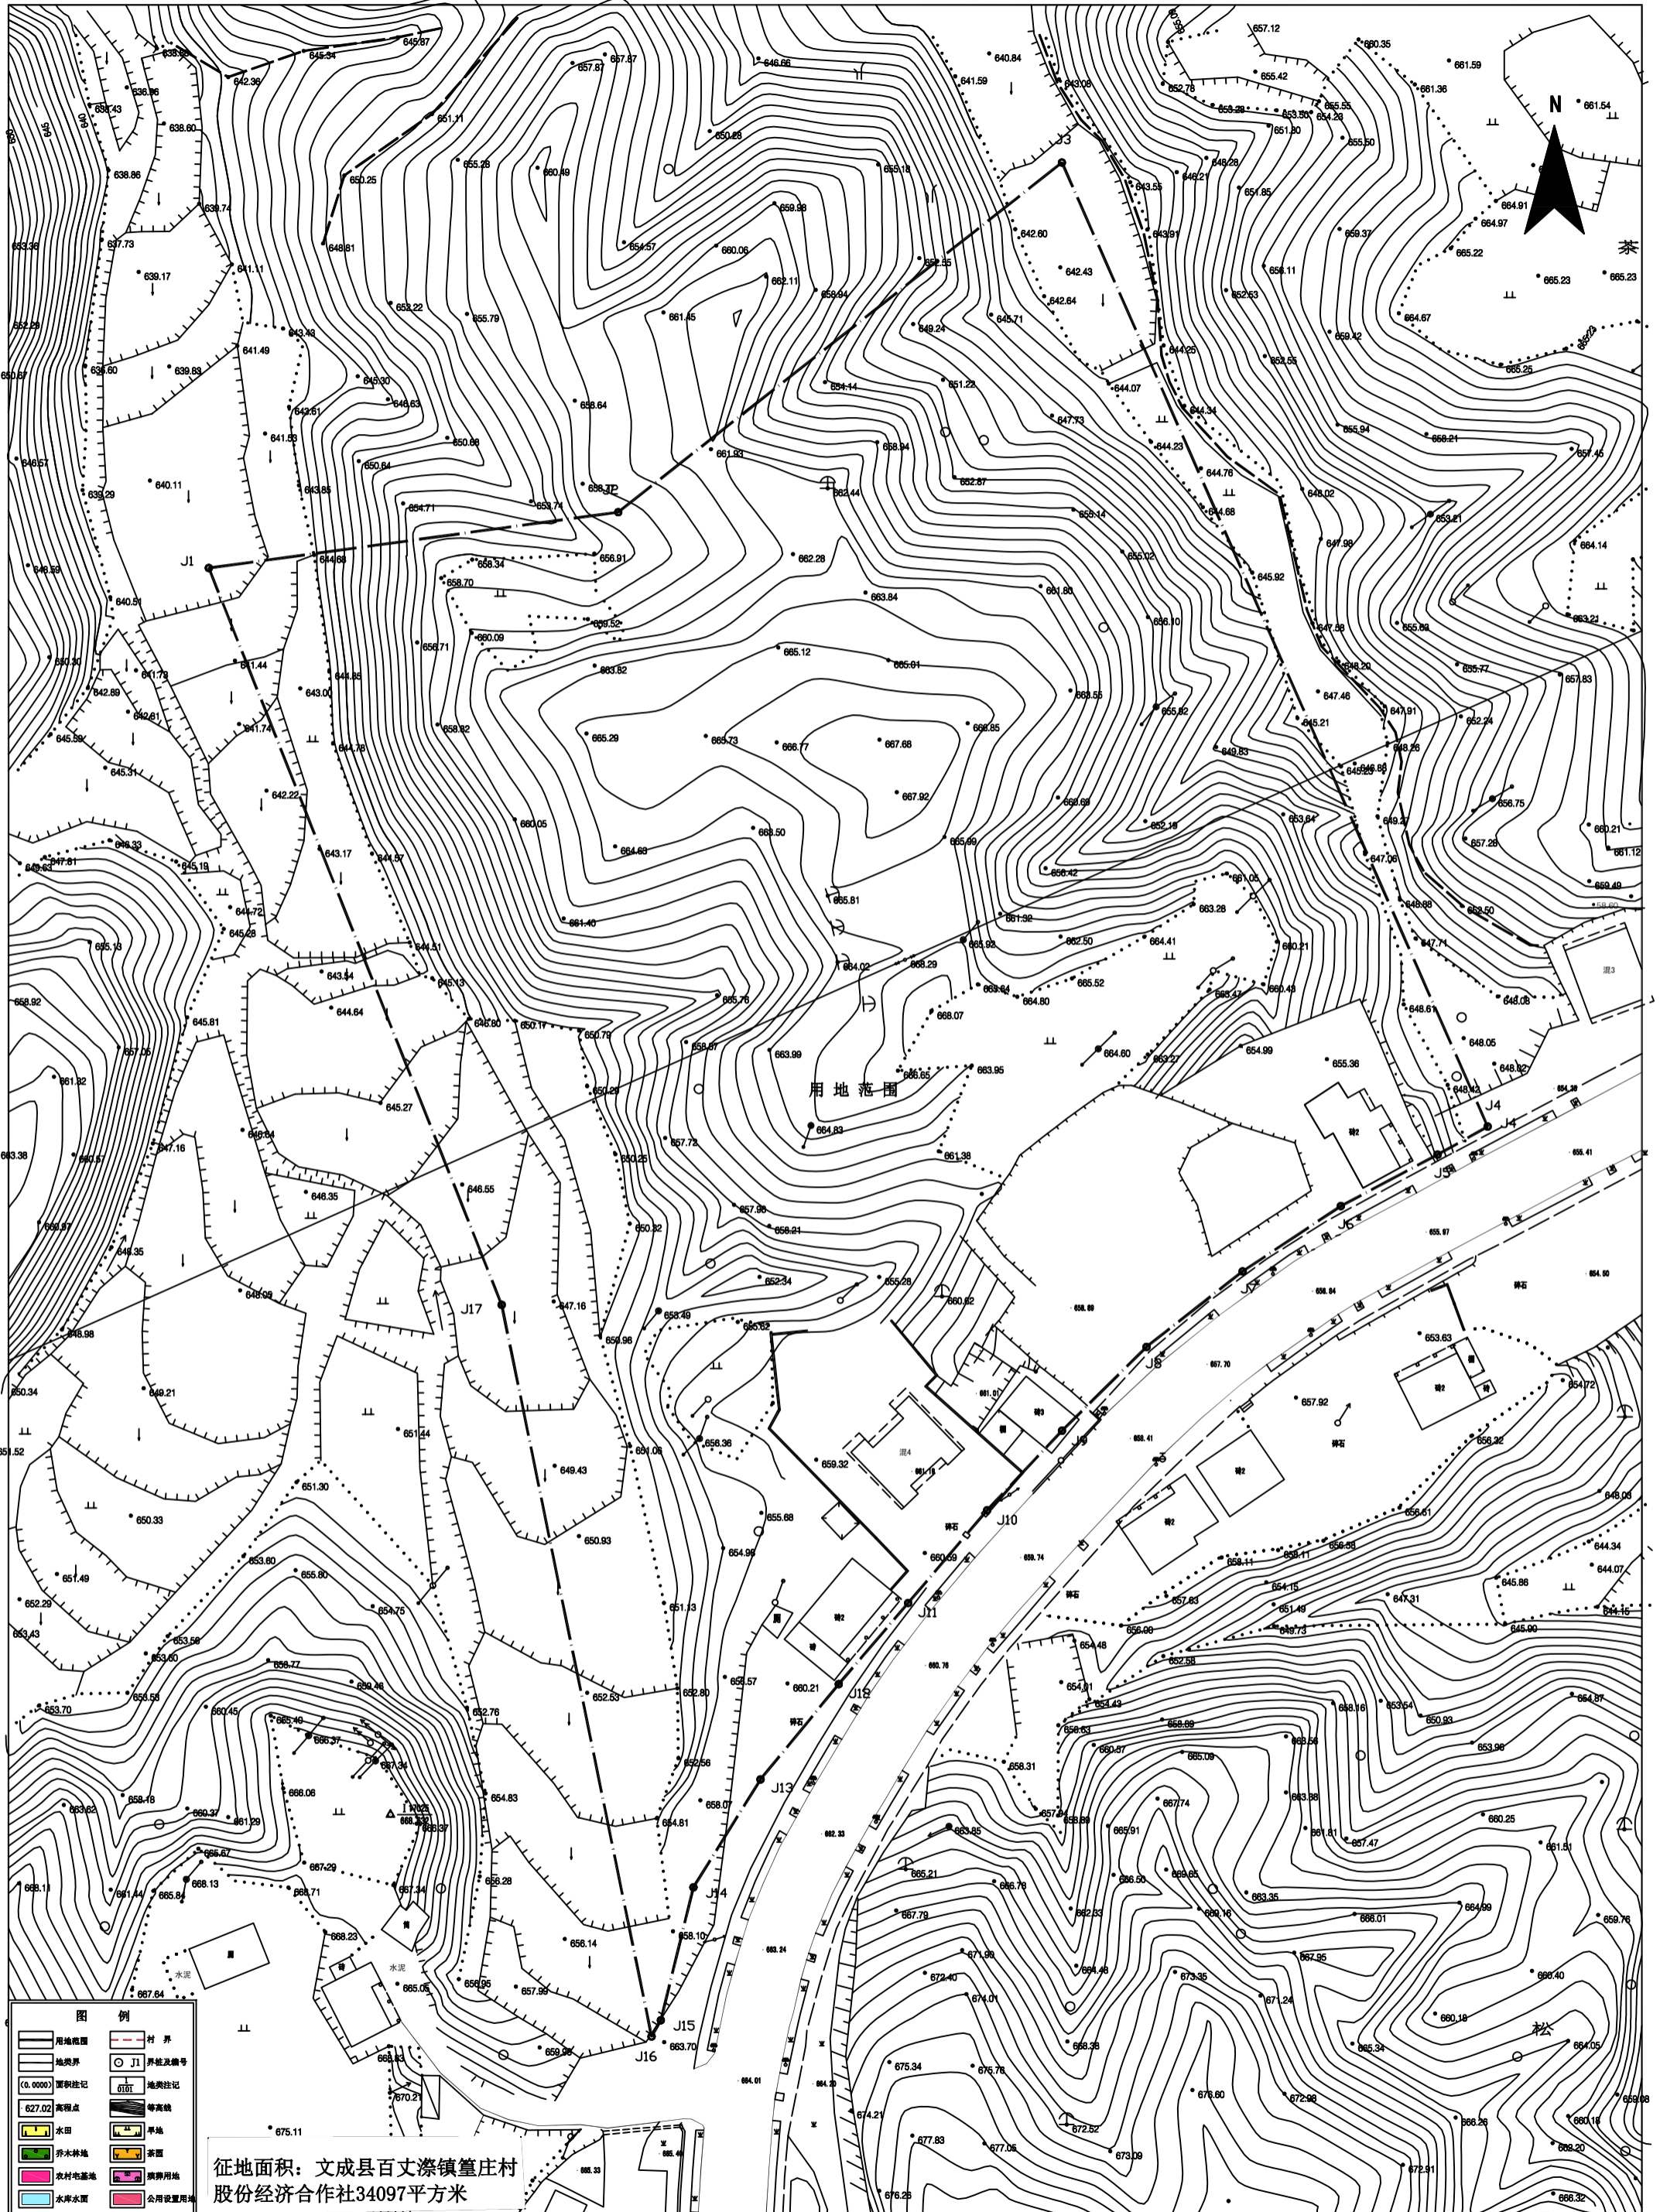

征地面积: 文成县百丈漈镇篁庄村  
股份经济合作社34097平方米

图例	
	用地范围
	地界
	村界
	界桩及编号
	等高线
	水田
	旱地
	乔木林地
	茶园
	农村宅基地
	水库水面
	养殖用地
	公用设置用地

浙江艺佳地理信息技术有限公司 甲测资字 3300519	审核 周朝阳	测量 周光旭	制图 周振斌	比例 1:500	日期 2021.10.12	图 别	拟征收土地 范围示意图	用地单位 原用地单位	文成县人民政府 文成县百丈漈镇篁庄村	工程名称 用地面积	天湖国际旅游度假区一期-4 34097平方米	工程号 DJ-2021	图号 A1	未盖资质专用章 本图无效
--------------------------------	-----------	-----------	-----------	-------------	------------------	--------	----------------	---------------	-----------------------	--------------	---------------------------	----------------	----------	-----------------