


大岙镇樟山片区城镇建设工程二期-6土地勘测界定图

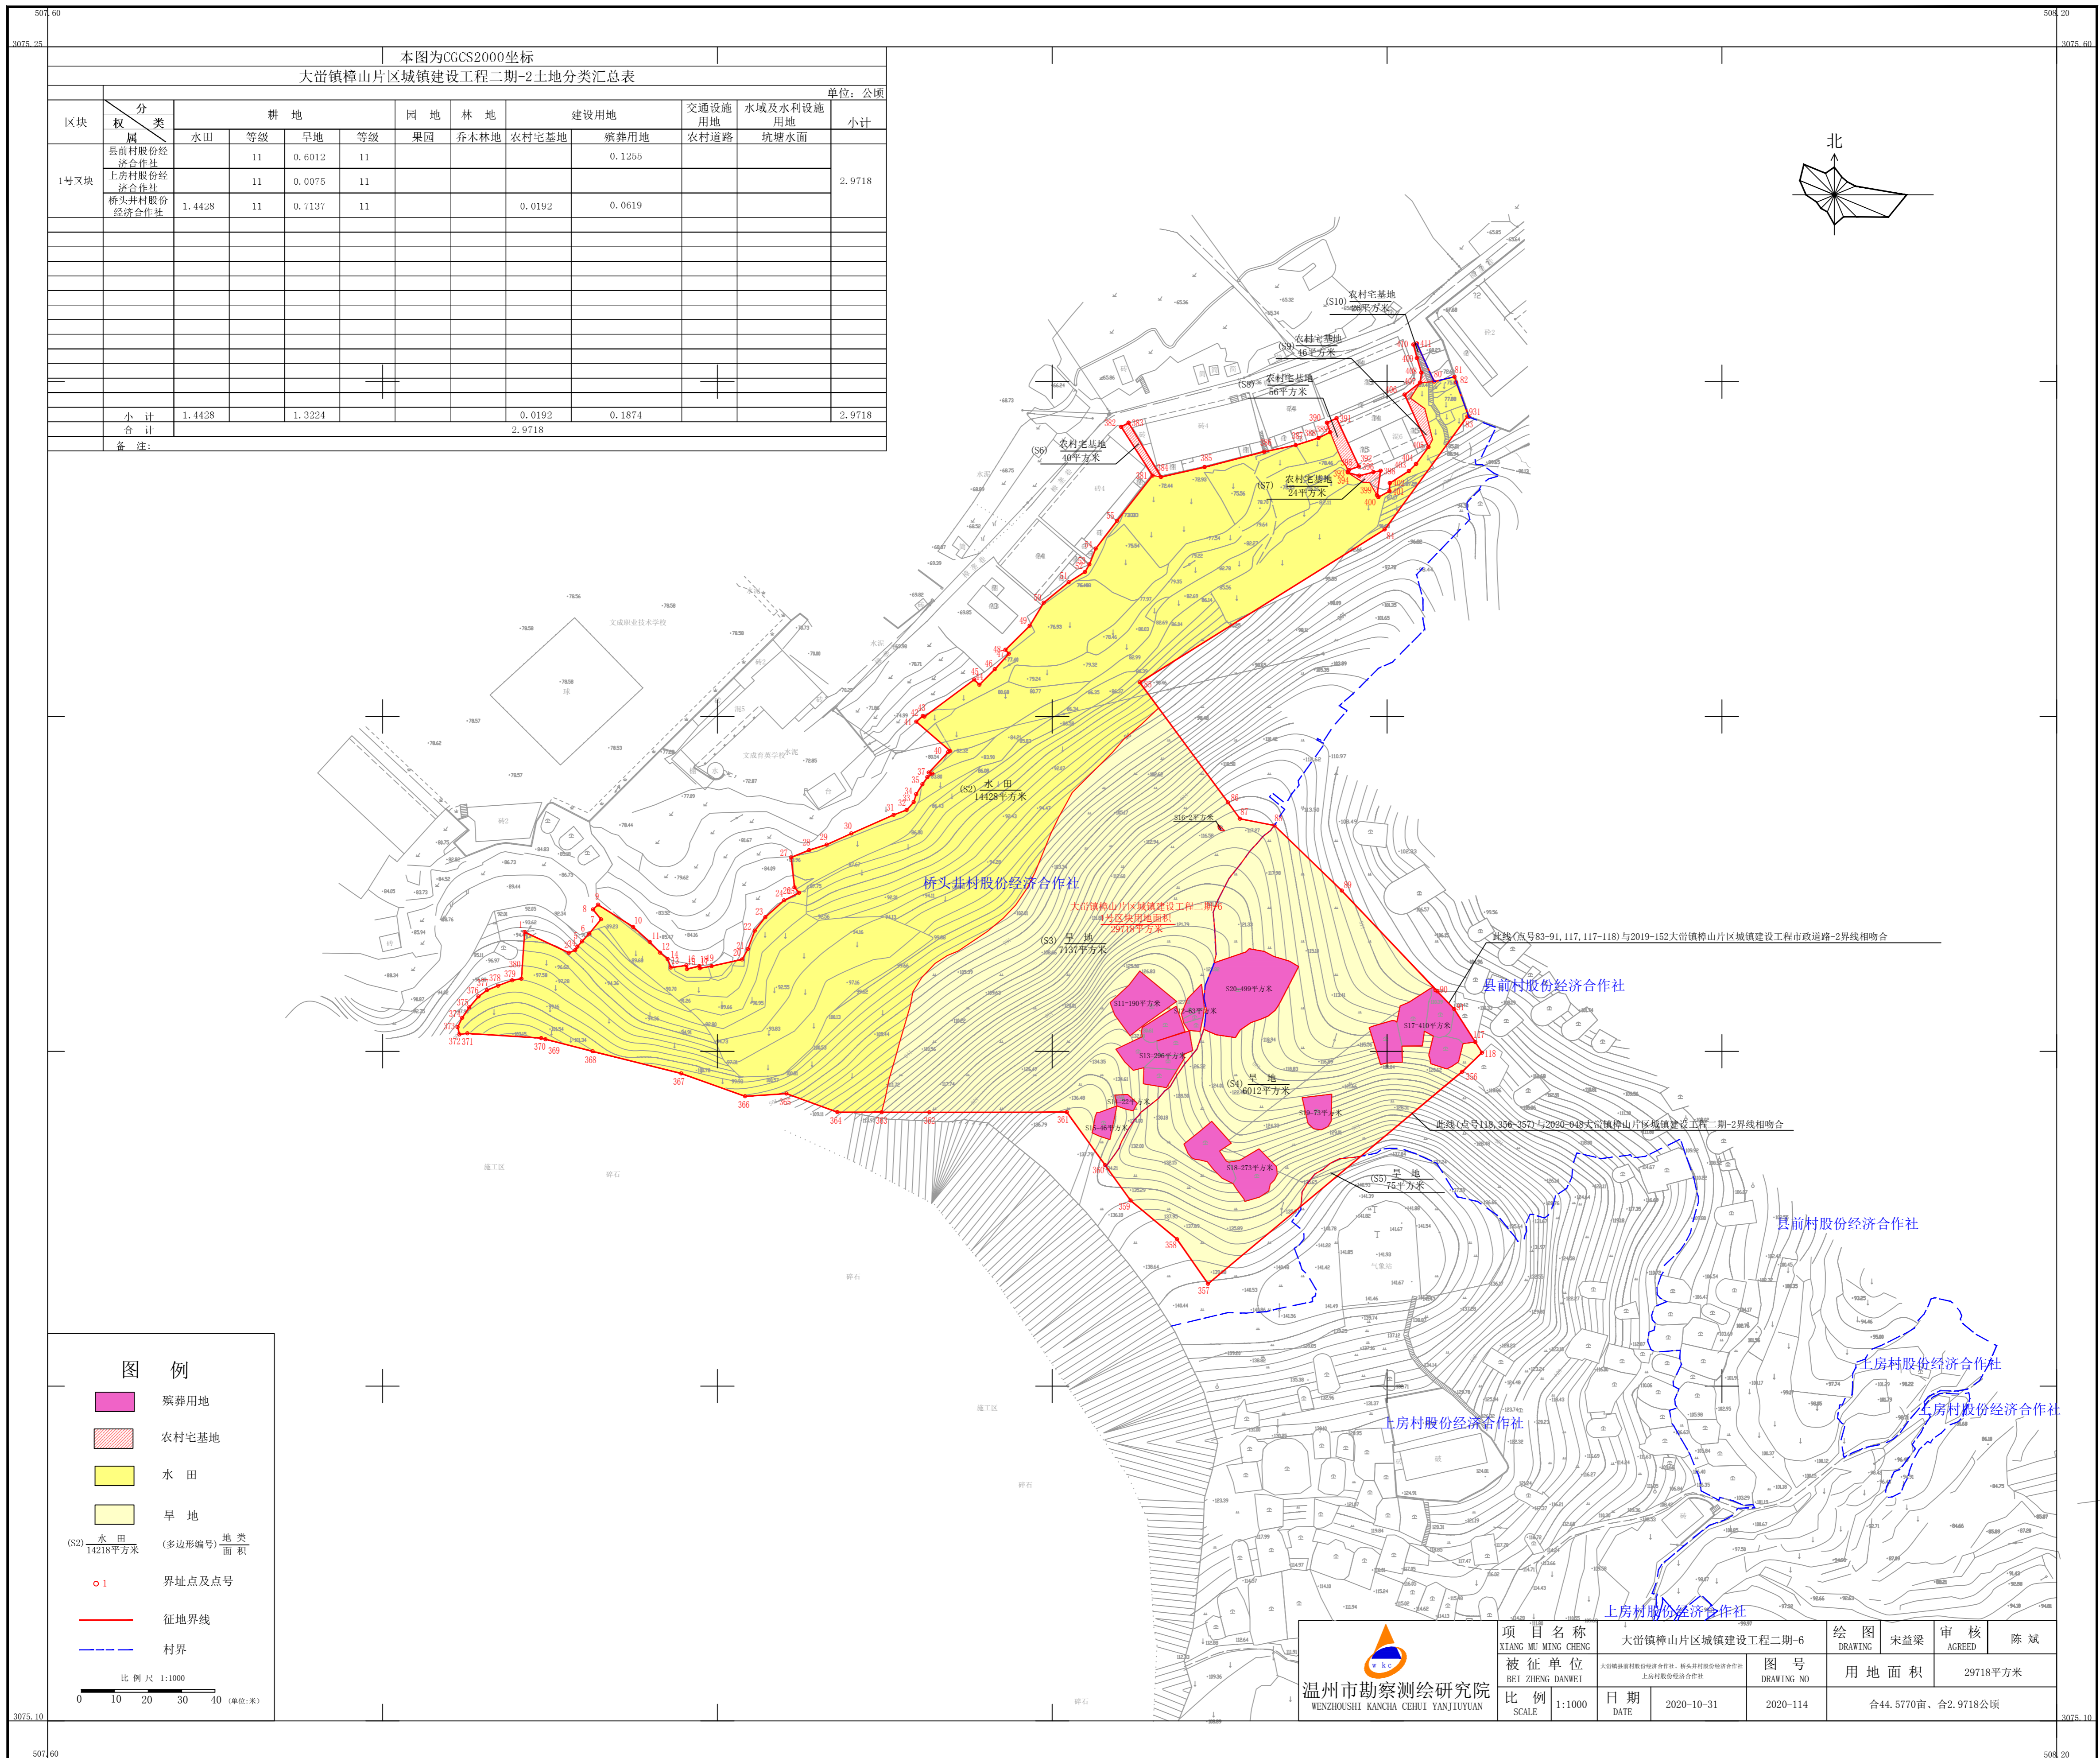

2020年3月数字化成图。
2000国家大地坐标系,中央子午线120°。
1985国家高程基准,等高距为1米。
2020年10月权属调查。