文成县乡镇污水处理设施提升改造工程（一期）-双桂乡污水管网改建工程（污水站）土地勘测定界图

北

1：500

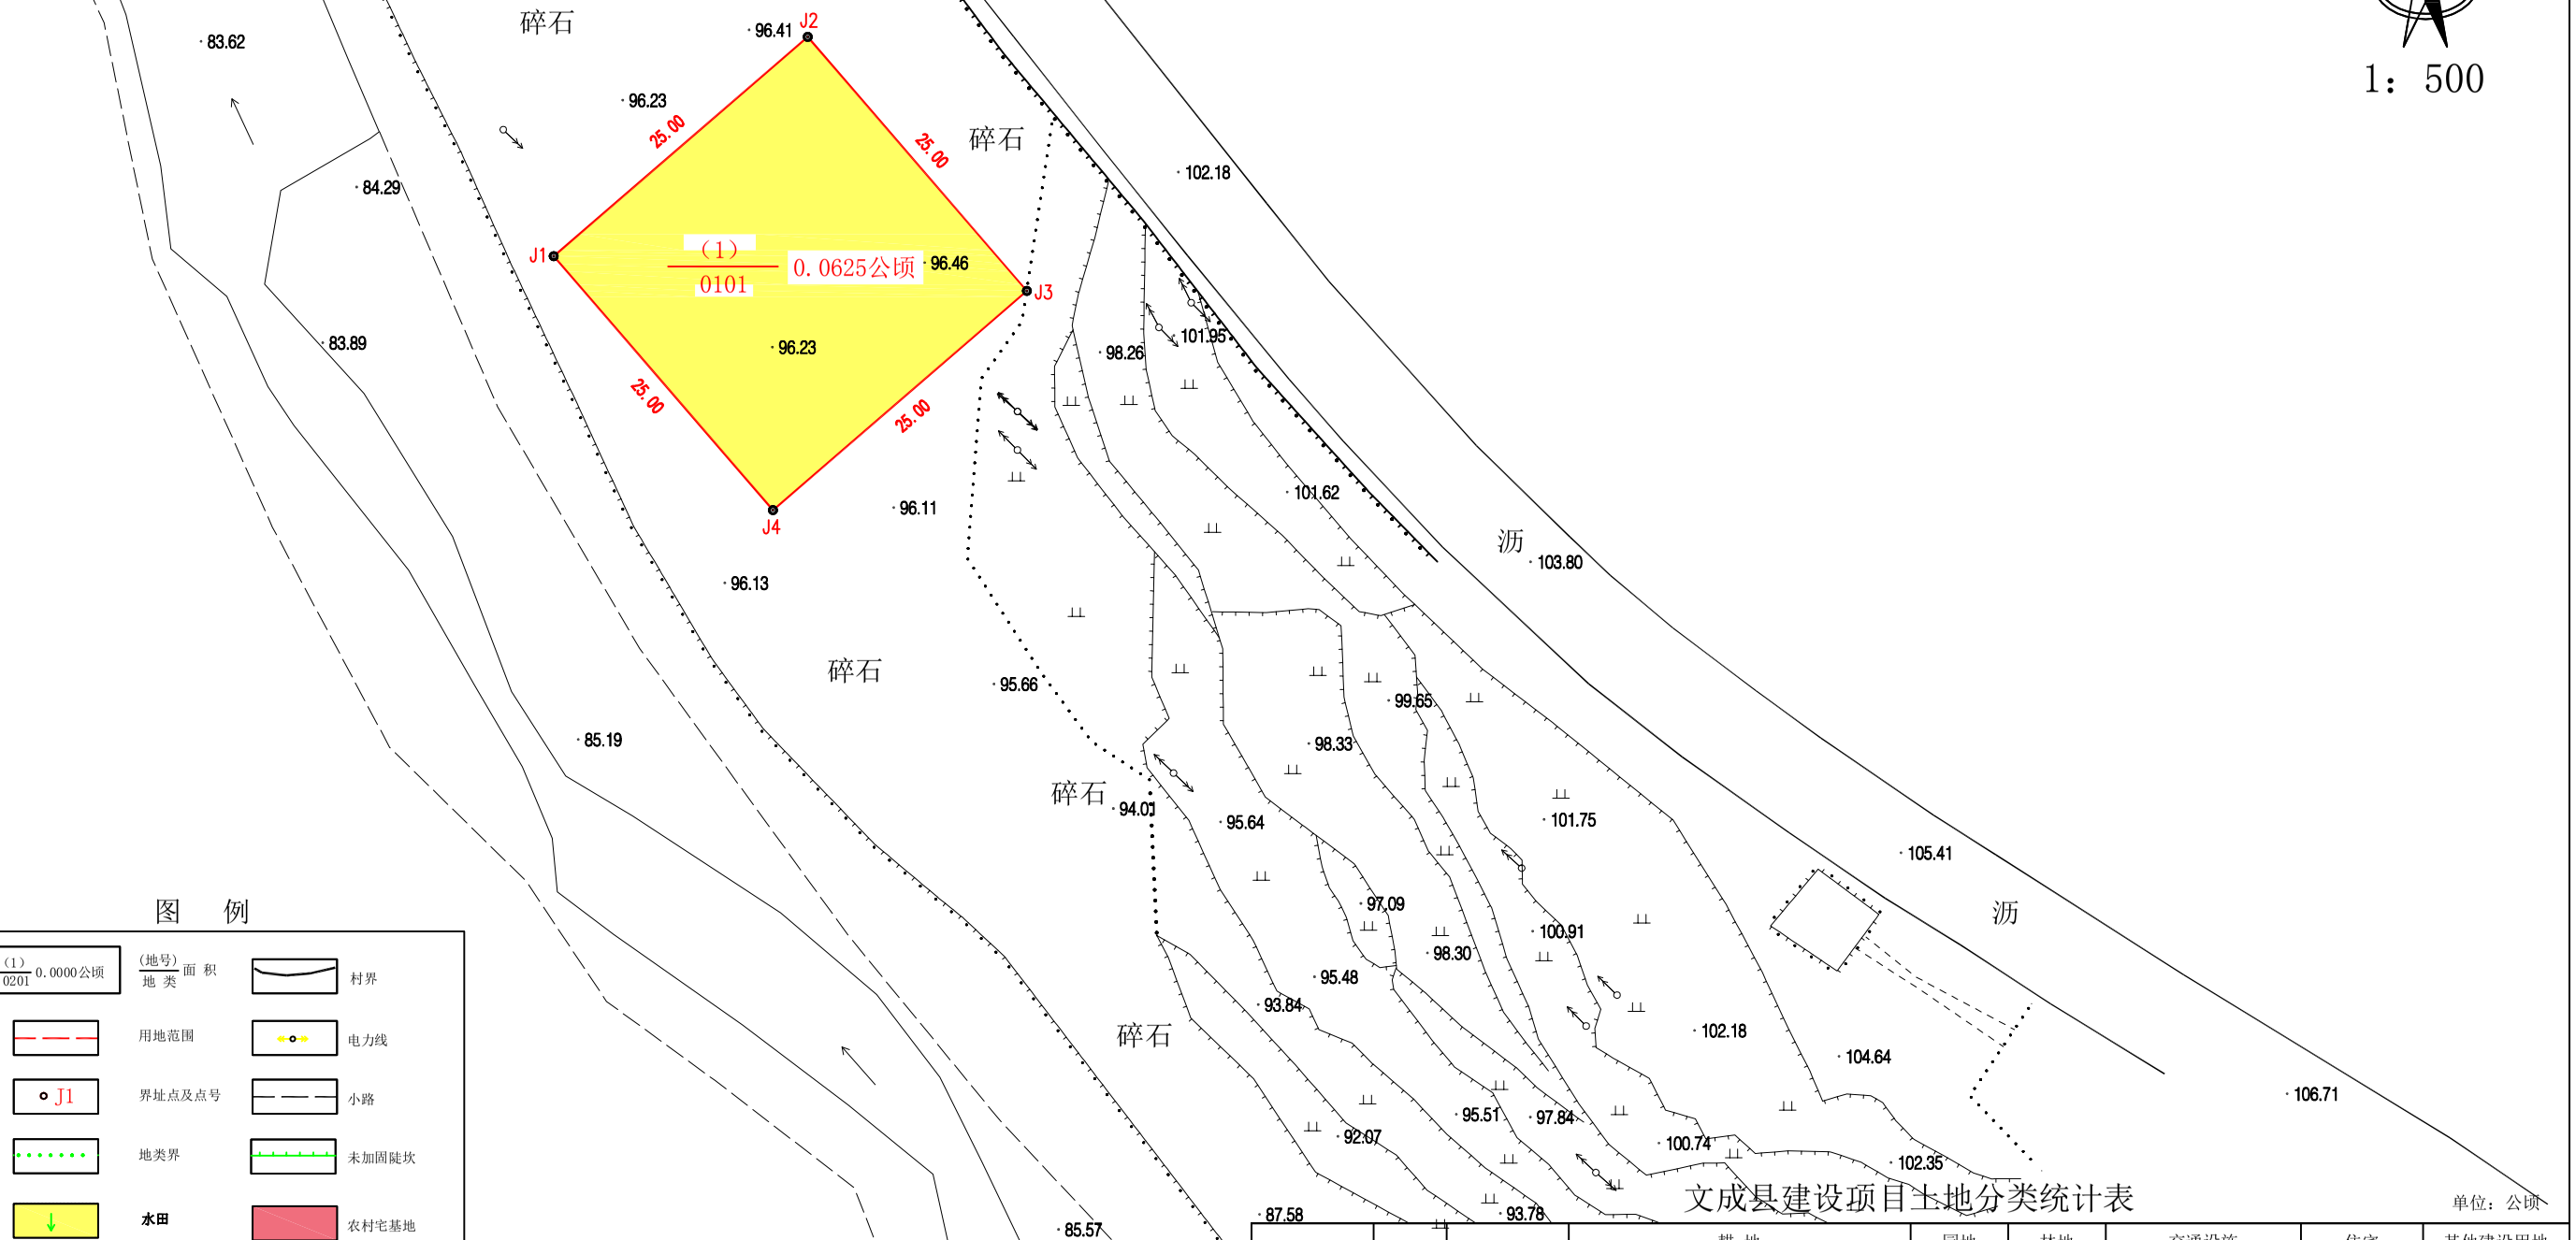

图　例

(1) 0201 0.0000公顷	(地号) 地类 面积
用地范围	村界
J1 界址点及点号	电力线
地类界	小路
水田	未加固陡坎
旱地	农村宅基地

文成县建设项目土地分类统计表

单位：公顷

		总用地	耕地				园地	林地	交通设施		住宅	其他建设用地
			水田		旱地		果园	乔木林地	农村道路	公路	农村宅基地	空闲地
	地块号		面积	等级	面积	等级						
桂西村	(1)	0.0625	0.0625	9								
合　计		0.0625	0.0625									

坐标系统：国家2000坐标系，1985国家高程基准。

云测（福建）测绘有限公司	审核	检　查	制　图	测　量	测绘日期	图别	用地单位	文成县公用事业投资有限公司	项目名称	文成县乡镇污水处理设施提升改造工程（一期）-双桂乡污水管网改建工程(污水站)	图号	YC2021-030	签章有效
	魏超杰	魏超杰	王强	王强	2021年6月11日	征收集体	原用地单位	桂西村股份经济合作社	用地面积	0.0625公顷(0.9375亩)	图幅	A3	