


下沙垟村城中村改造道路工程定界图

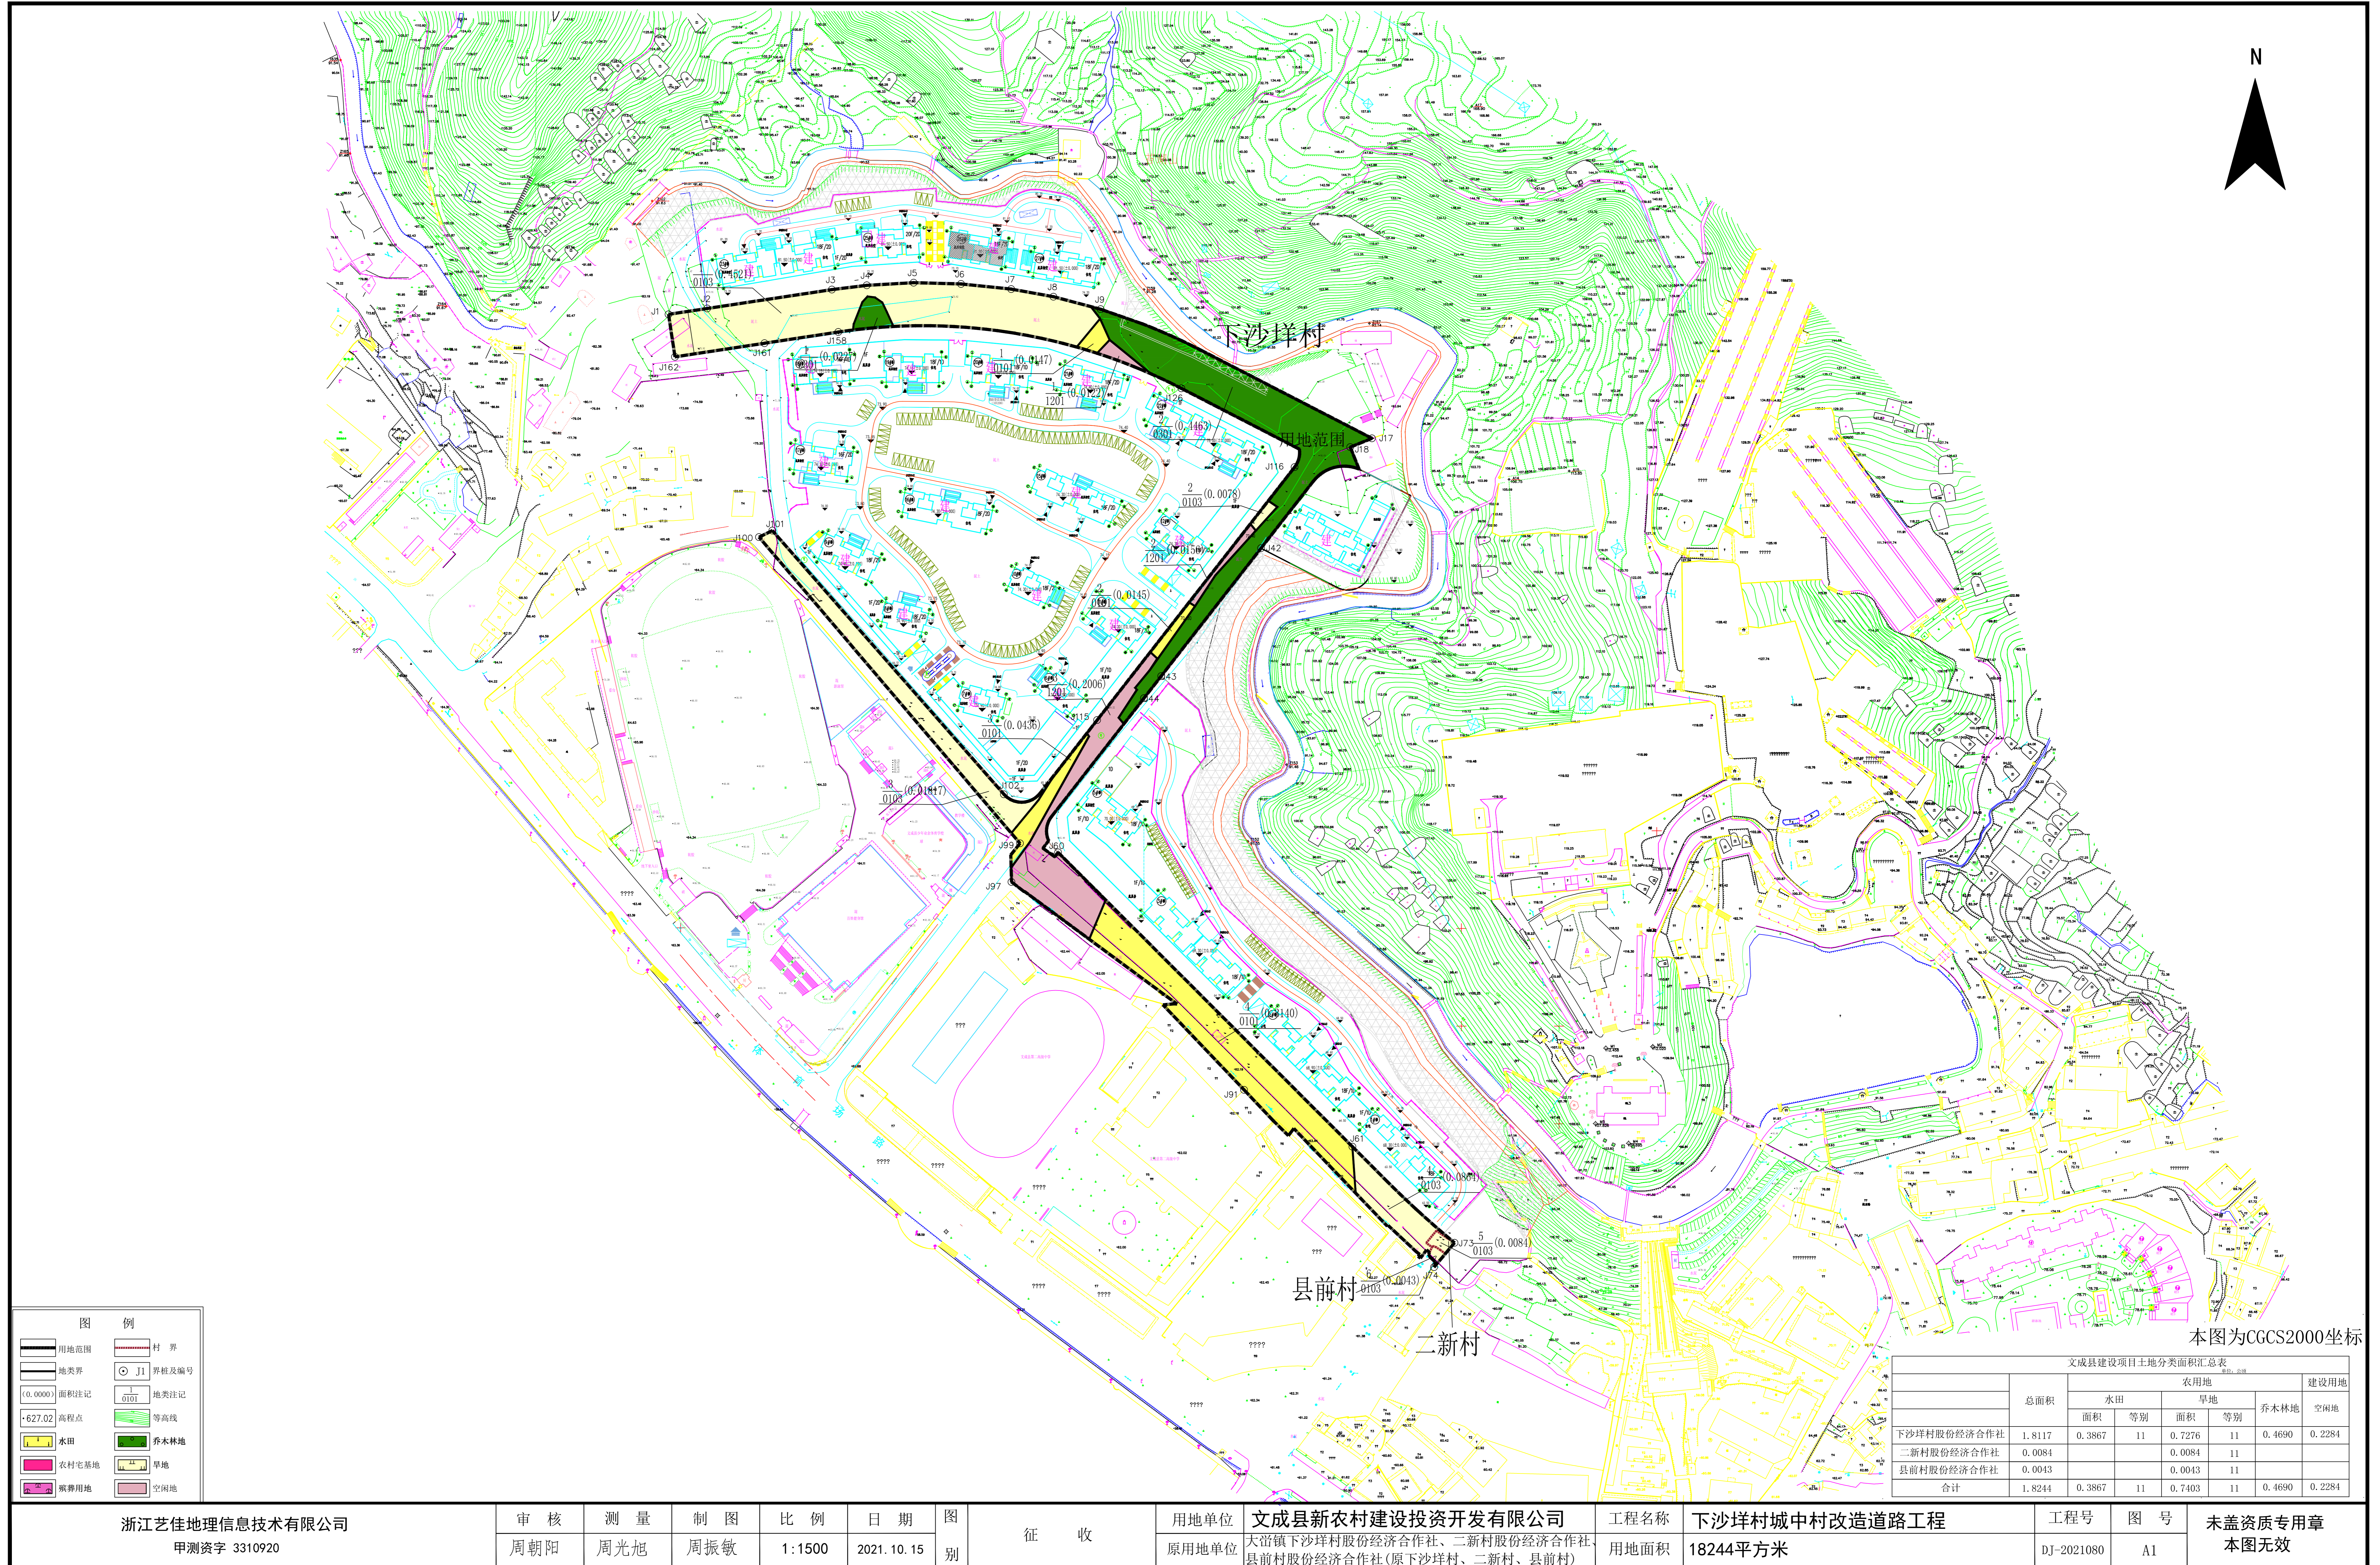

本图为CGCS2000坐标

文成县建设项目土地分类面积汇总表

	总面积	农用地				建设用地	
		水田		旱地			
		面积	等别	面积	等别		
下沙垟村股份经济合作社	1.8117	0.3867	11	0.7276	11	0.4690	0.2284
二新村股份经济合作社	0.0084			0.0084	11		
县前村股份经济合作社	0.0043			0.0043	11		
合计	1.8244	0.3867	11	0.7403	11	0.4690	0.2284

图例

用地范围	村界
地类界	界桩及编号
[0.0000] 面积注记	地类注记
·627.02 高程点	等高线
水田	乔木林地
农村宅基地	旱地
殡葬用地	空闲地

浙江艺佳地理信息技术有限公司
甲测资字 3310920

审核	测量	制图	比例	日期	图别
周朝阳	周光旭	周振敏	1:1500	2021.10.15	

征收

用地单位	文成县新农村建设投资有限公司
原用地单位	大雷镇下沙垟村股份经济合作社、二新村股份经济合作社、县前村股份经济合作社(原下沙垟村、二新村、县前村)

工程名称	下沙垟村城中村改造道路工程
用地面积	18244平方米

工程号	DJ-2021080
图号	A1
未盖资质专用章	本图无效